


## Format de terrain PT10 et PT11

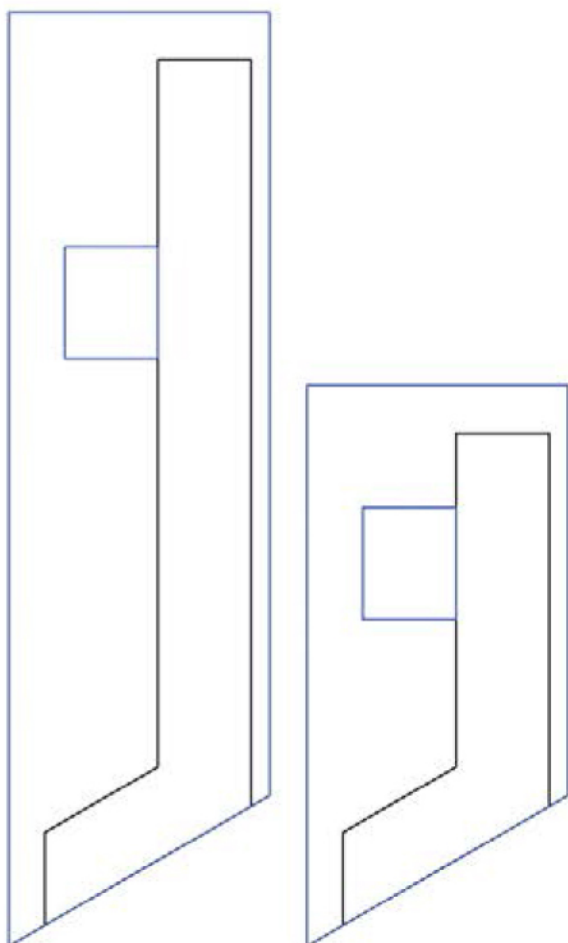

Échelle du plan - 1:200

### Dimensions du terrain

Largeur 7 m (23 pi.)  
 Profondeur courte 21 m (69 pi.)  
 Profondeur longue 25 m (82 pi.)

**161 m<sup>2</sup>**  
 1732,36 pi<sup>2</sup>

Dalle de béton pour l'auvent  
 2,5 x 3m (8 x 10 pi.)

7,5 m<sup>2</sup>  
 80 pi<sup>2</sup>

Surface d'entrée en gravier

59 m<sup>2</sup>  
 639 pi<sup>2</sup>

Aire gazonnée

94 m<sup>2</sup>  
 1013 pi<sup>2</sup>

Nombre de PT10

33 unités

Représentativité **Phase 1**

8,89%

### Dimensions du terrain

Largeur 7 m (23 pi.)  
 Profondeur courte 11 m (36 pi.)  
 Profondeur longue 15 m (49 pi.)

**91 m<sup>2</sup>**  
 979,16 pi<sup>2</sup>

Dalle de béton pour l'auvent  
 2,5 x 3m (8 x 10 pi.)

7,5 m<sup>2</sup>  
 80 pi<sup>2</sup>

Surface d'entrée en gravier

534 m<sup>2</sup>  
 370 pi<sup>2</sup>

Aire gazonnée


49 m<sup>2</sup>  
 529 pi<sup>2</sup>

Nombre de PT11

39 unités

Représentativité **Phase 1**

10,51%

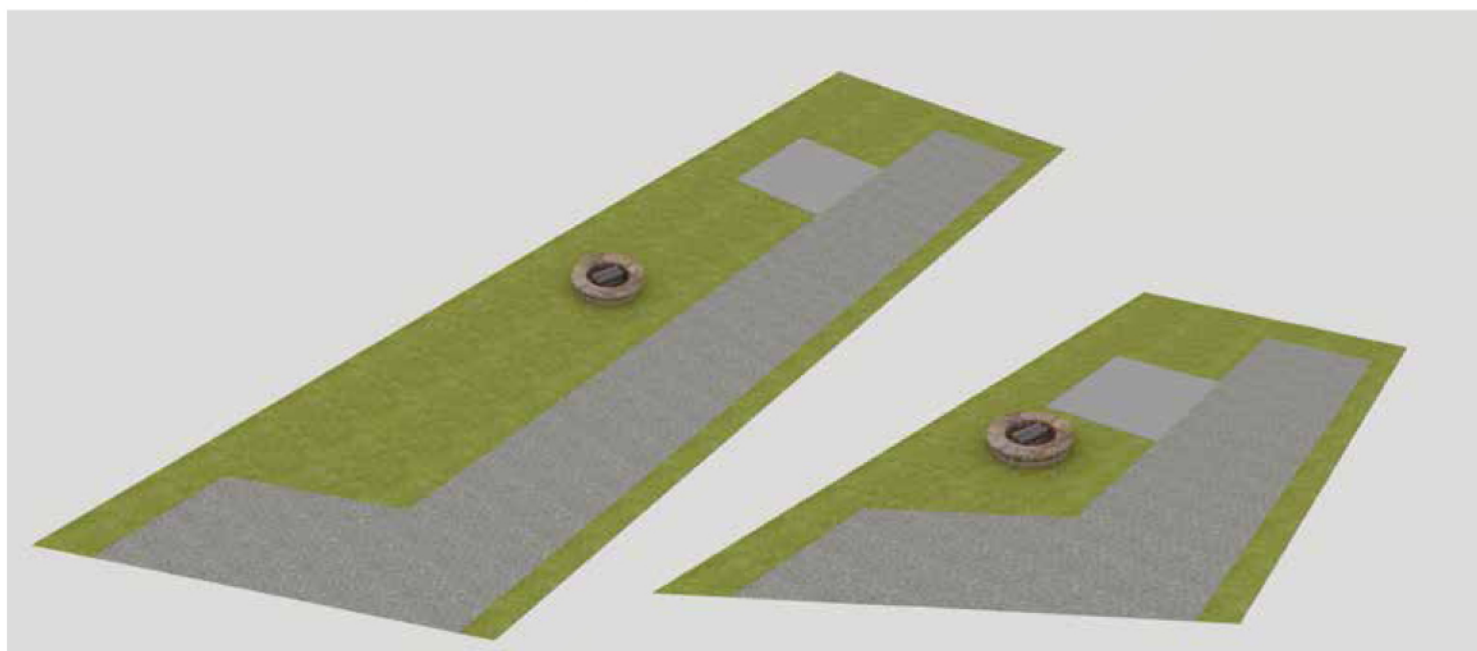

En cas de disparité entre les dessins et les mesures, ces dernières ont priorité. Les mesures en mètres prévalent sur celles en pieds.